



Darstellung des gültigen Flächennutzungsplanes

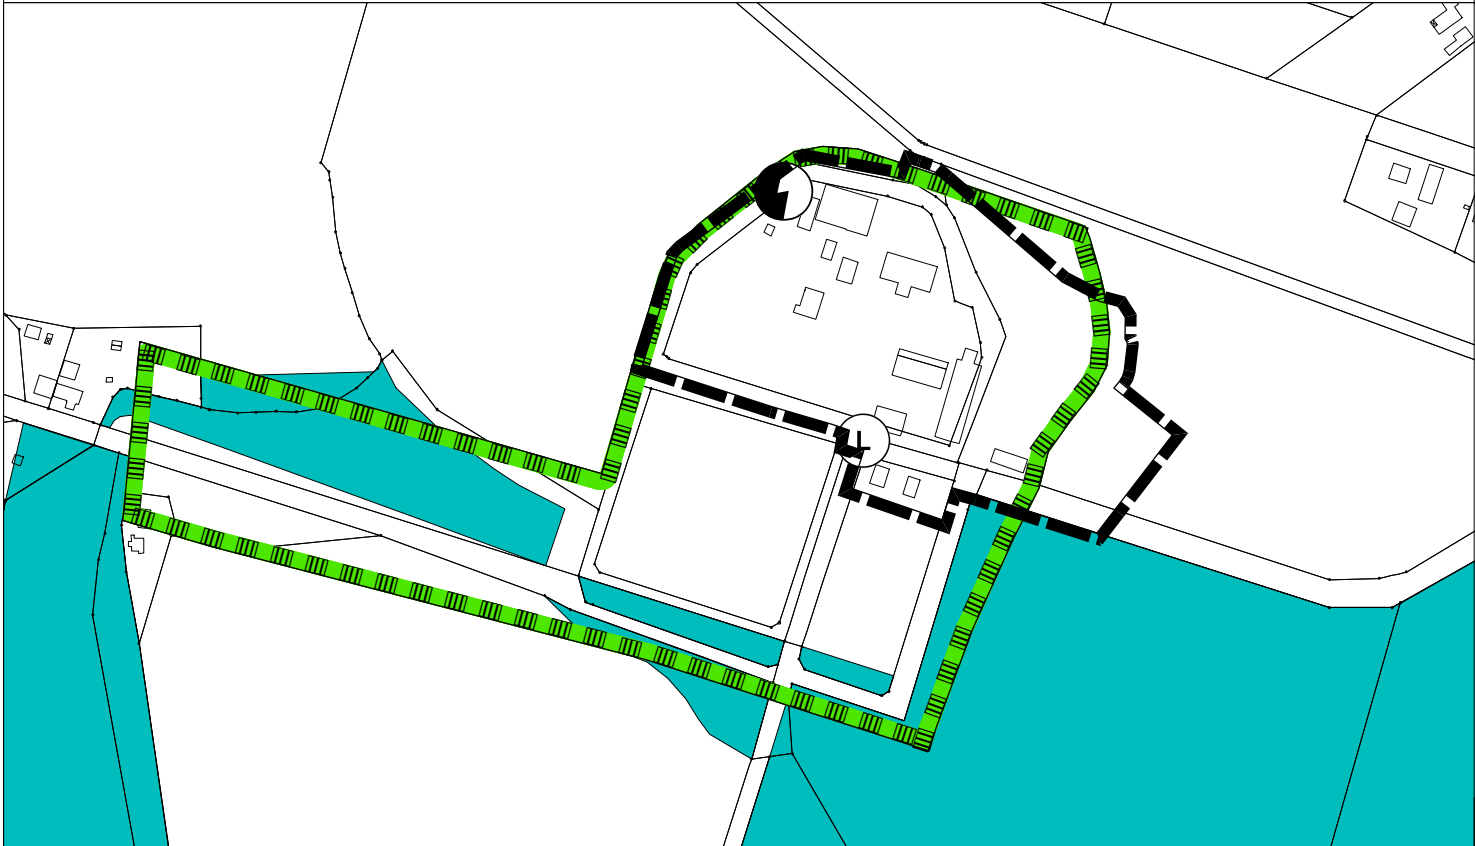

PLANZEICHENERKLÄRUNG Bestand

- Fläche für Wald
- Fläche für Landwirtschaft
- Grenze des räumlichen Geltungsbereichs
- Grenze Landschaftsschutzgebiet
- Landschaftsschutzgebiet
- Elektrizität

Änderung des Flächennutzungsplanes

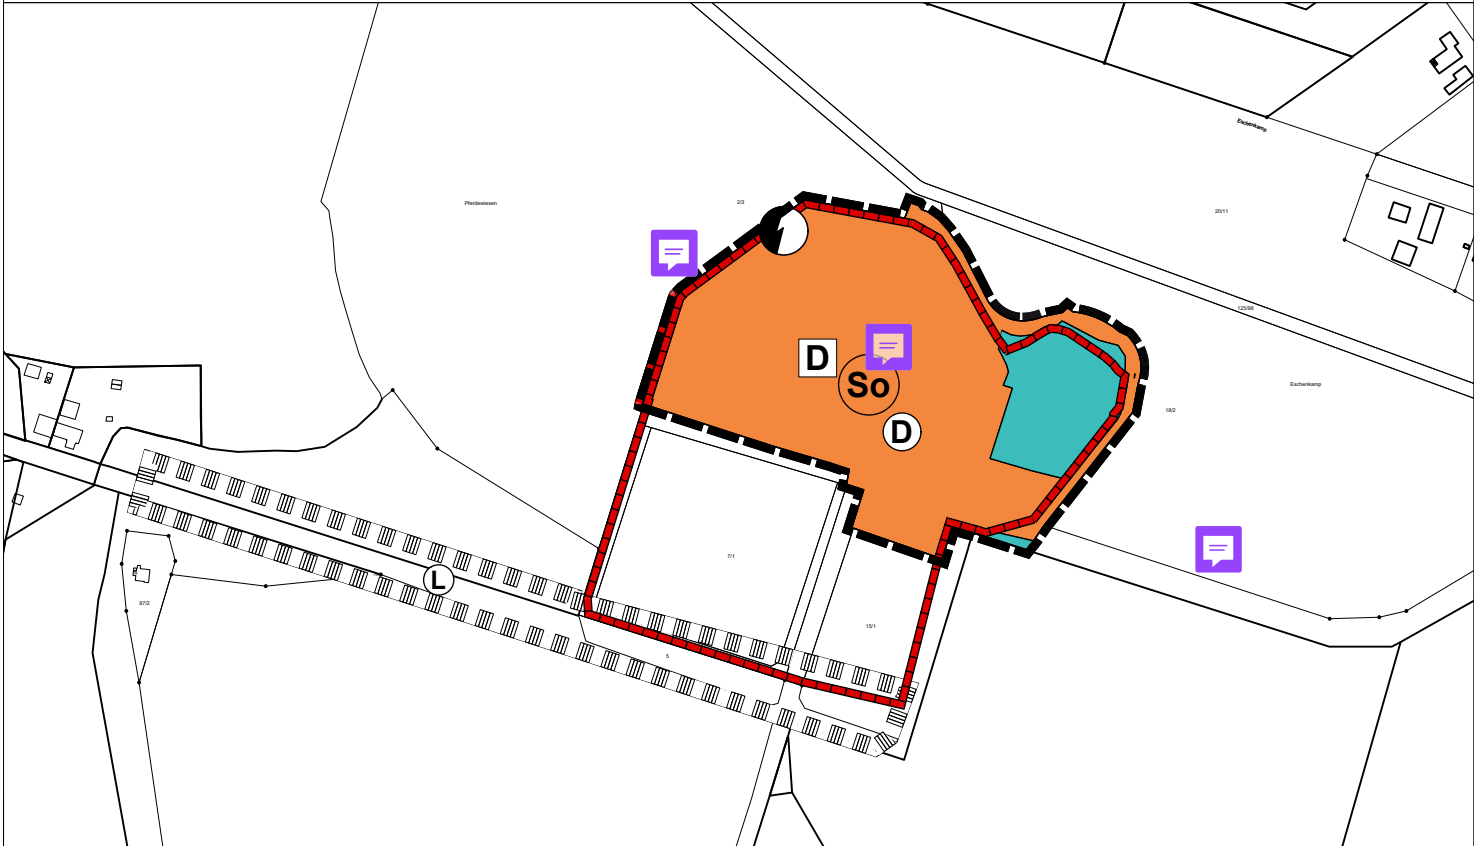

PLANZEICHENERKLÄRUNG Änderung

Darstellungen gemäß Planzeichenverordnung (PlanzV 90) in der Fassung vom 18.12.1990 (BGBl. 1991 I S. 58), zuletzt geändert durch Artikel 6 des Gesetzes vom 12. August 2025 (BGBl. 2025 I Nr. 189)

- Sondergebiet
Zweckbestimmung:
"Klostergut Burgsittensen"
- Fläche für Wald
- Grenze Landschaftsschutzgebiet
(nachrichtliche Übernahme)
- Umgrenzung von Gesamtanlagen,
die dem Denkmalschutz unterliegen
(nachrichtliche Übernahme)
- Einzelanlage, die dem
Denkmalschutz unterliegt
(nachrichtliche Übernahme)
- Elektrizität
- Grenze des räumlichen
Geltungsbereichs

Hinweis: Für die Änderung des Flächennutzungsplanes gilt die Verordnung über die bauliche Nutzung der Grundstücke (Baunutzungsverordnung - BauNVO) in der Fassung der Bekanntmachung vom 21. November 2017 (BGBl. I S. 3786), letzte Änderung vom 03.07.2023 (BGBl. I S. 176)

